


TRŽNICE 4. patro+terasa

zjednodušený půdorys

NÁM. ST. RADNICE

UL. MEČOVÁ

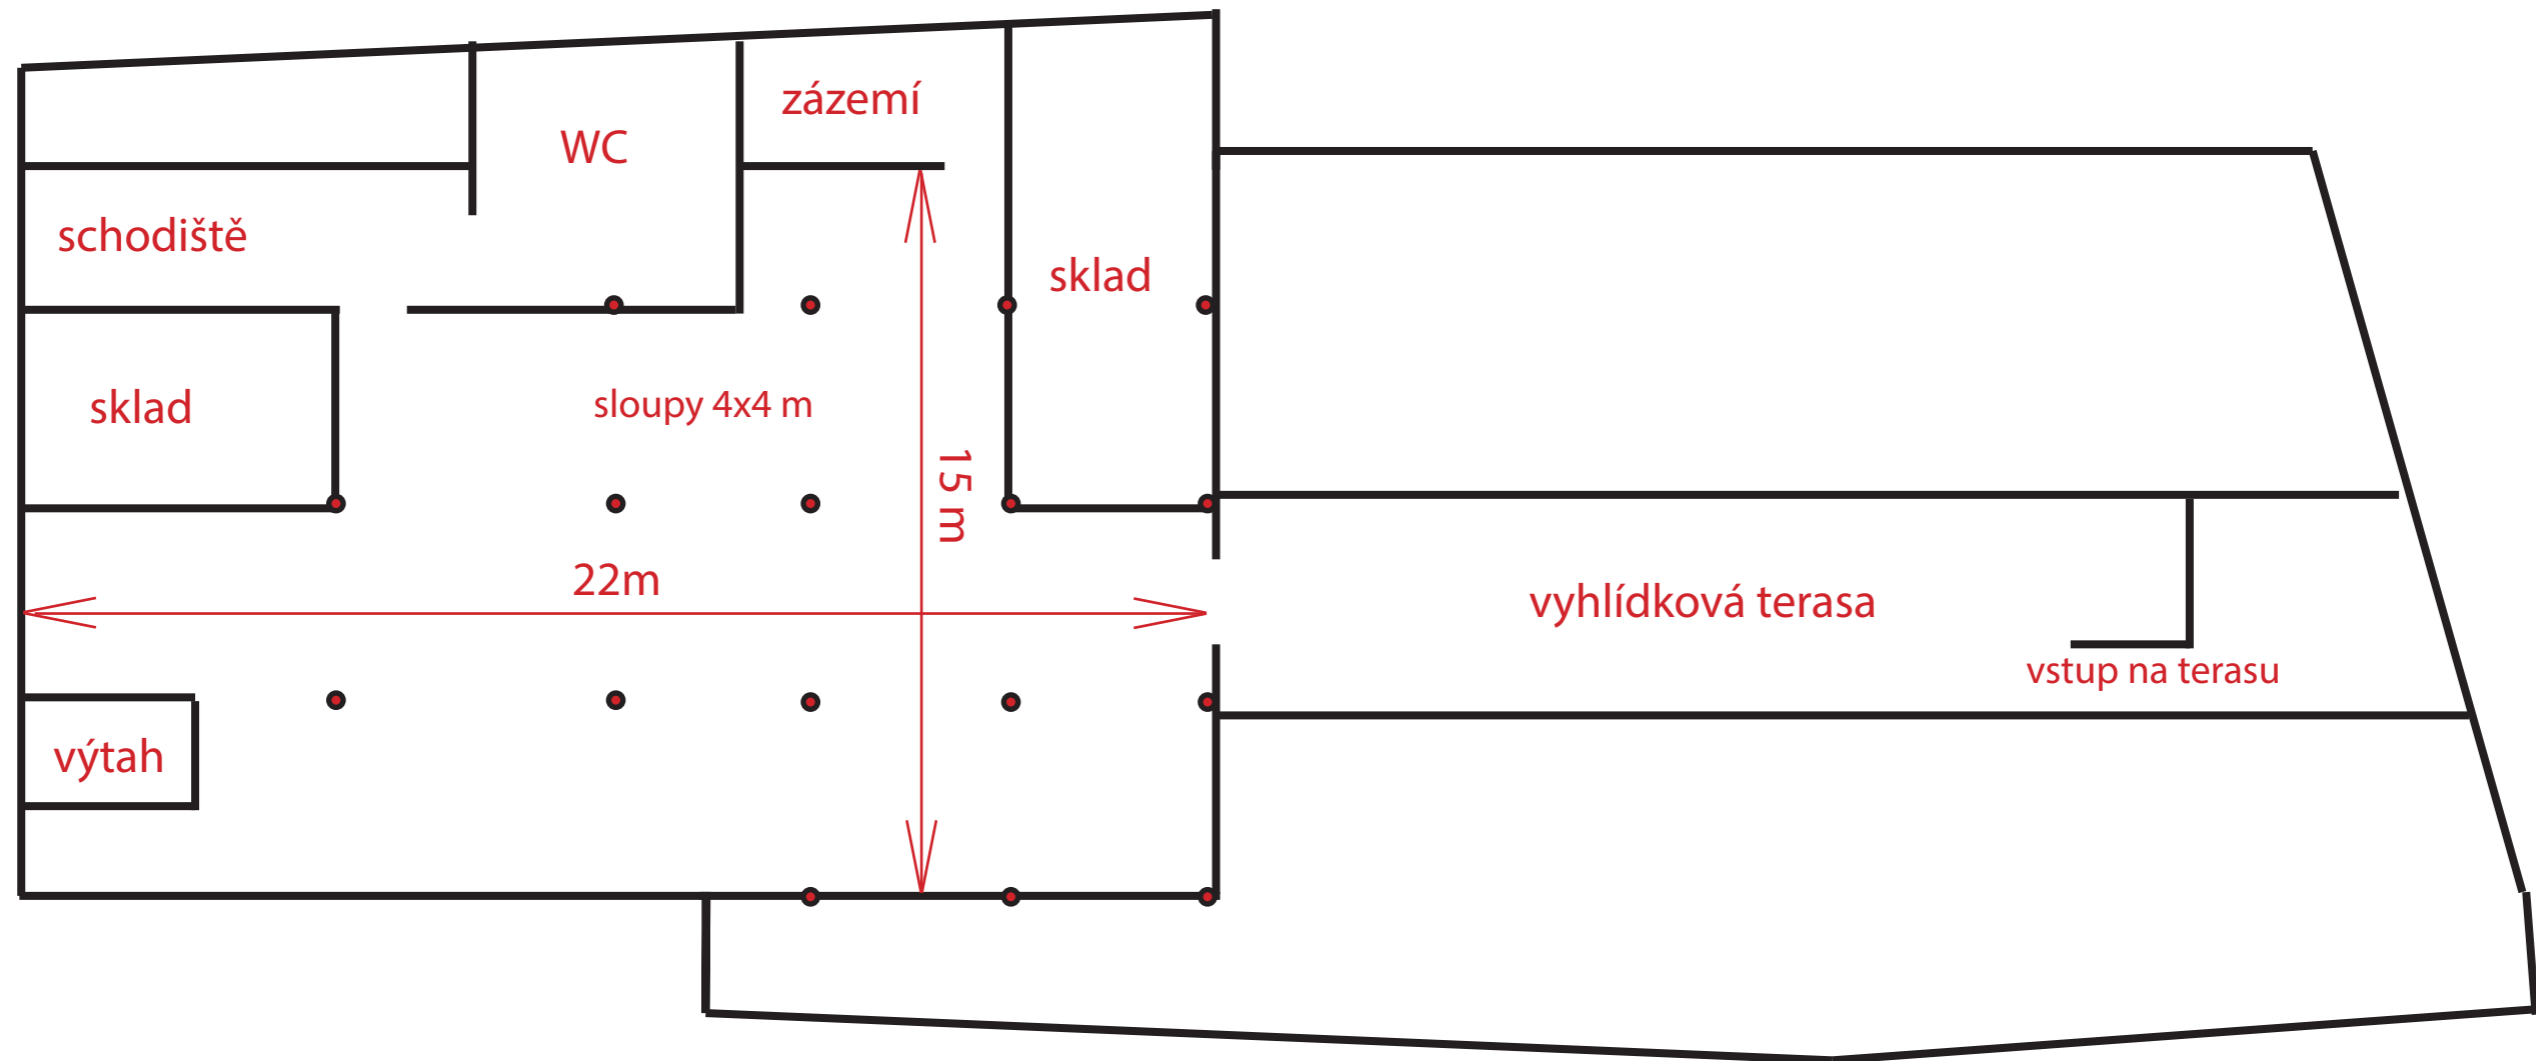

ZELNÝ TRH